




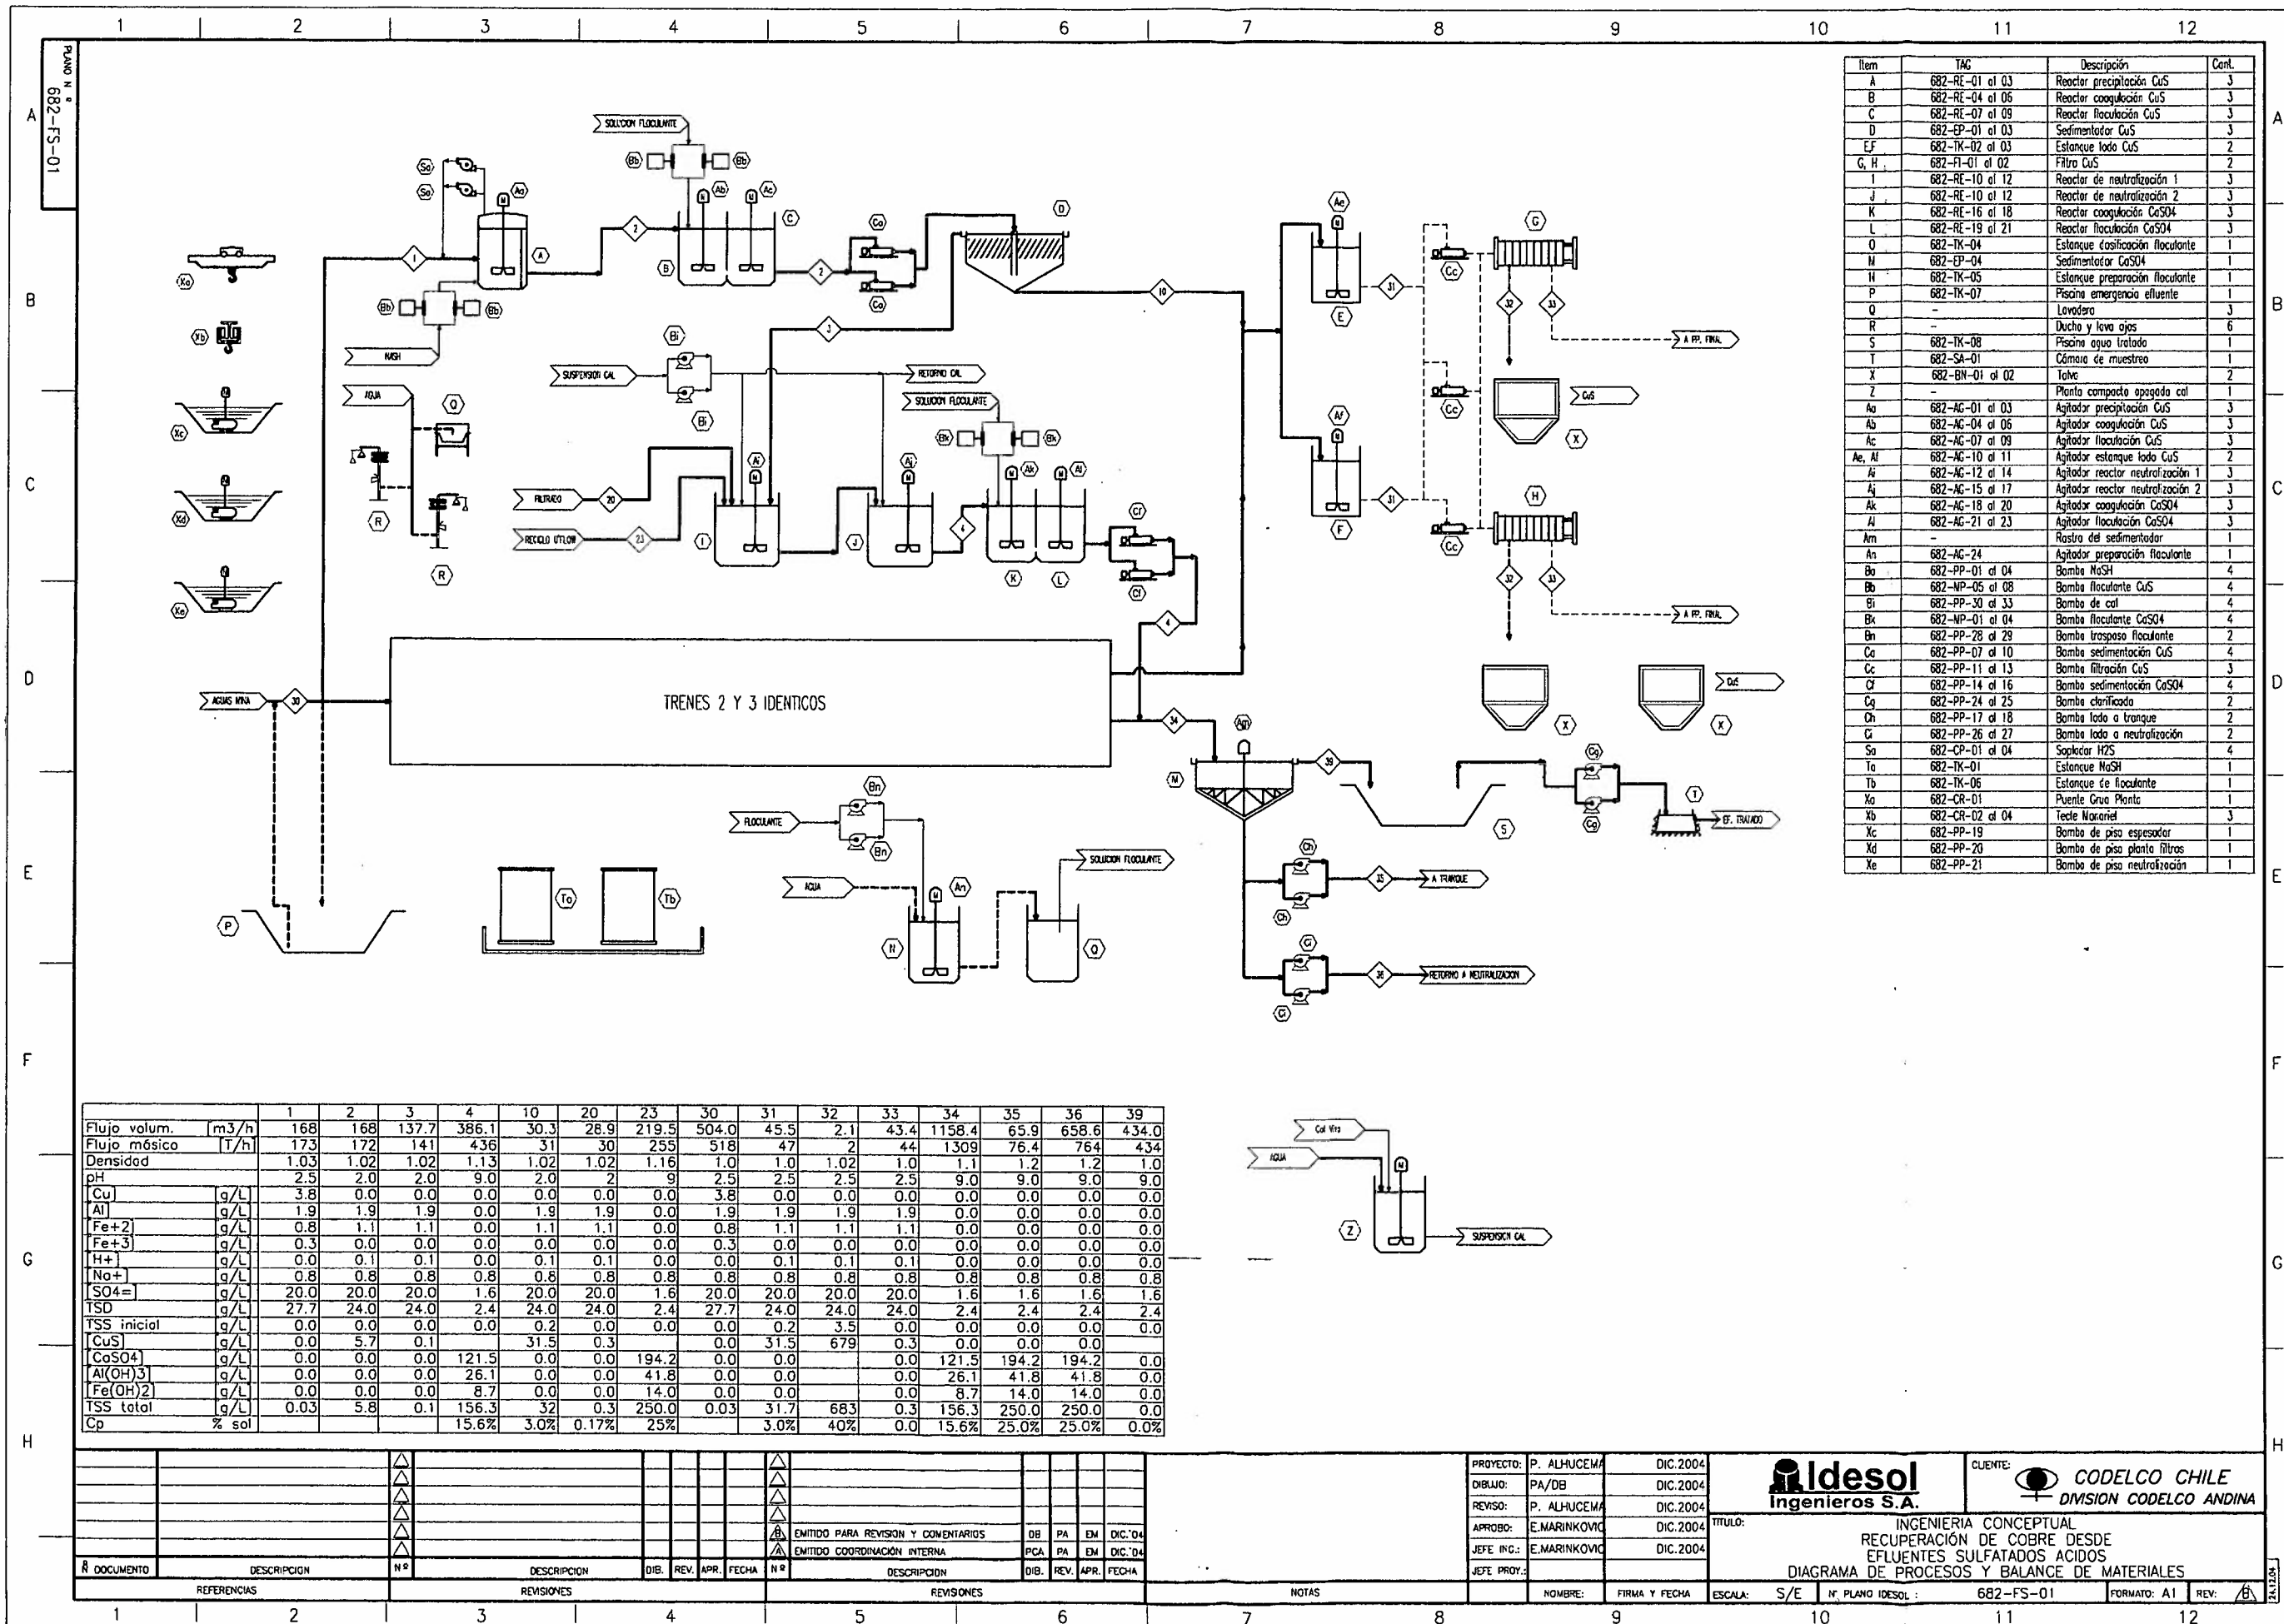


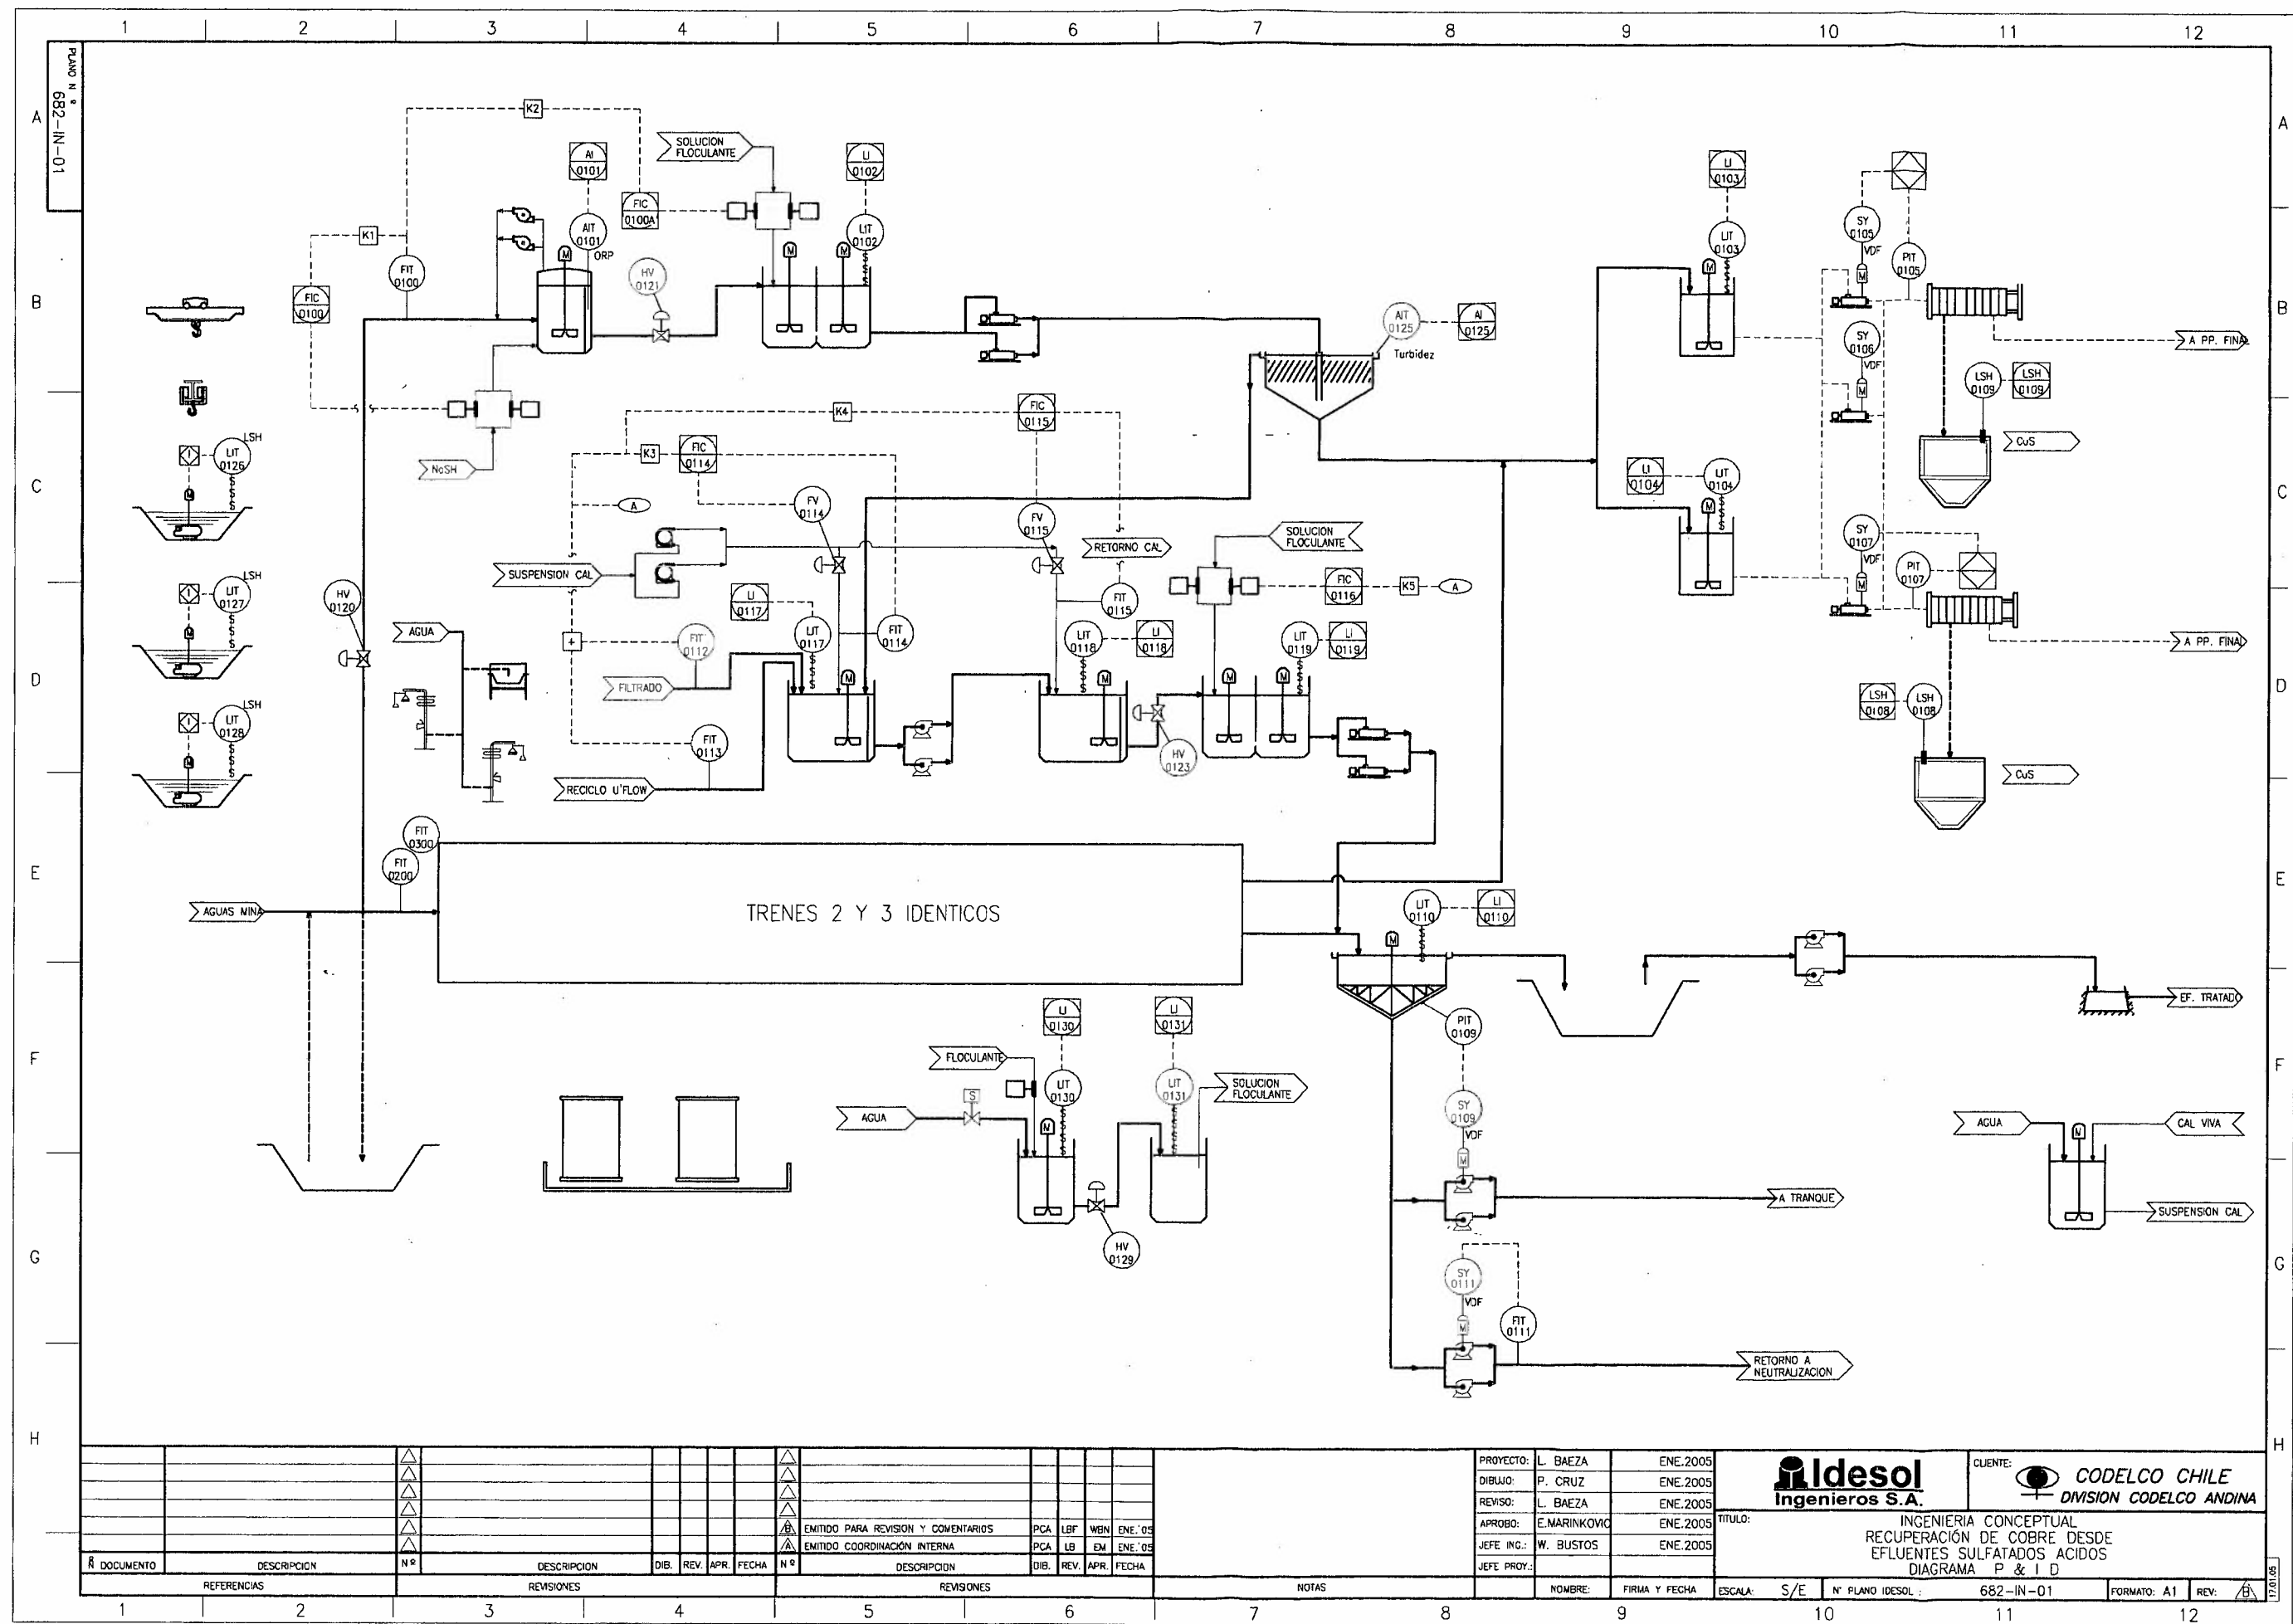

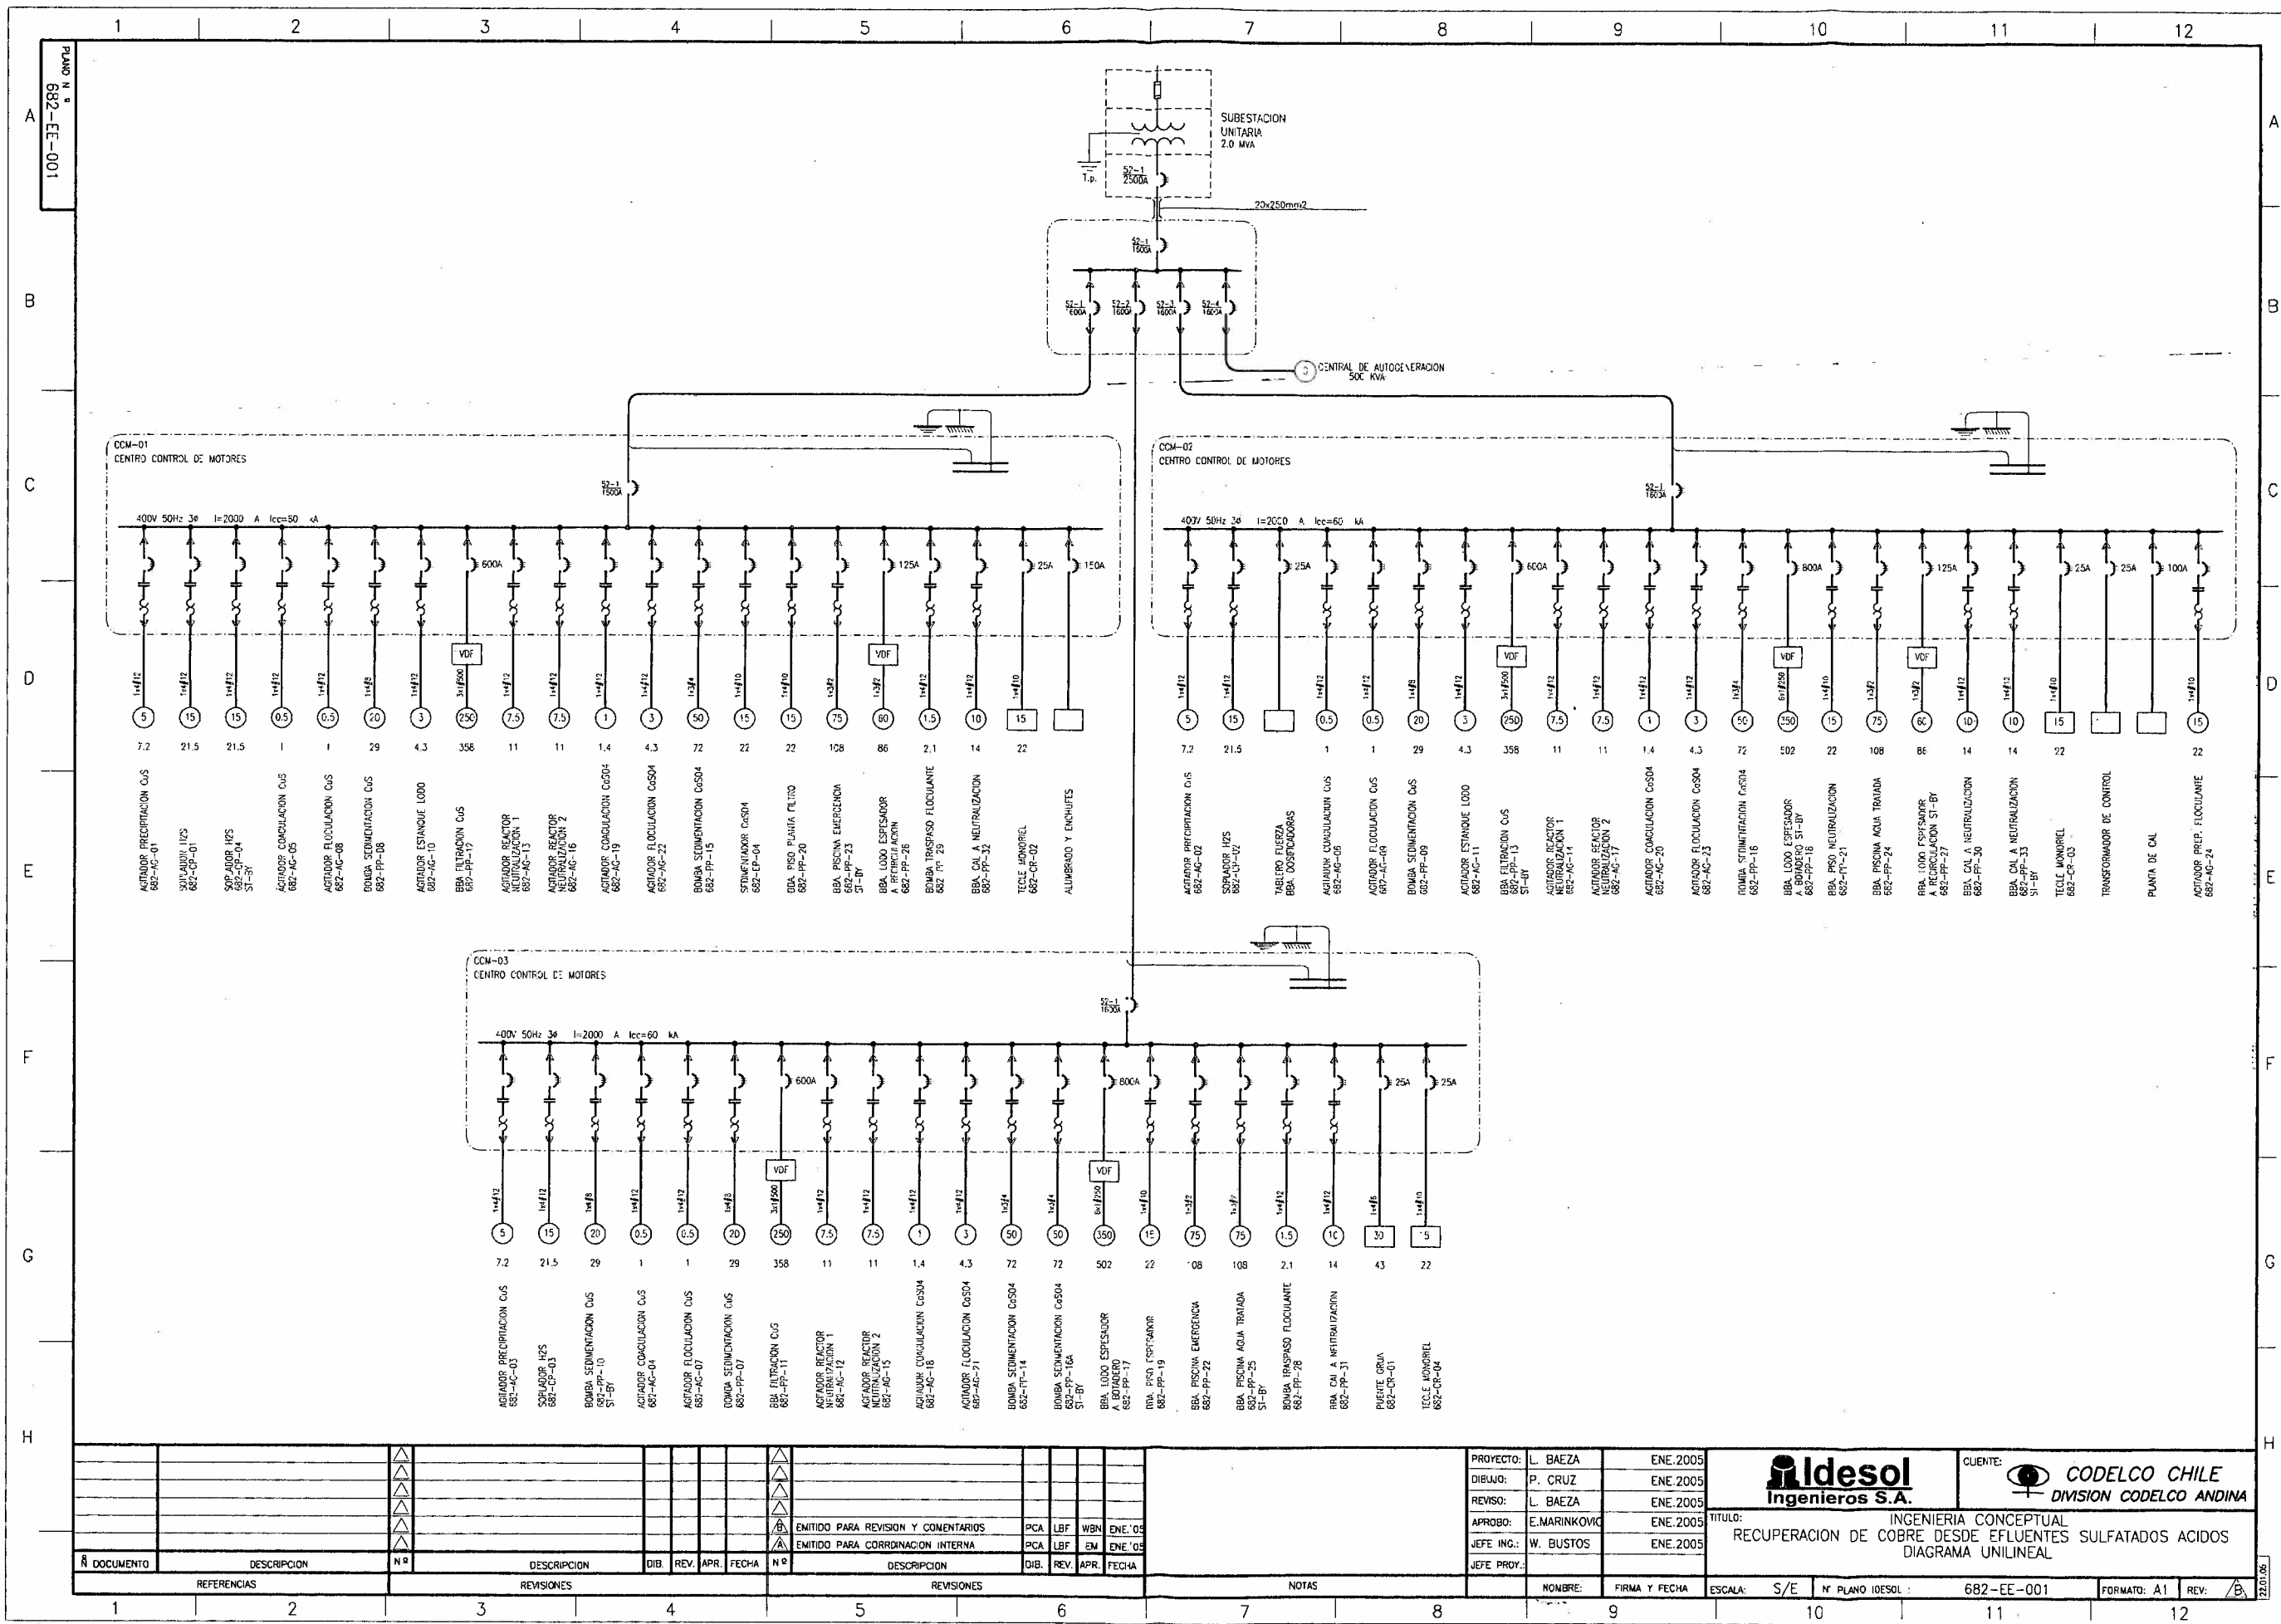



REFERENCIAS		REVISIONES		REVISIONES		NOTAS	
Nº	DESCRIPCION	Nº	DESCRIPCION	DIB.	REV.	APR.	FECHA
1		3					
2		4					
3		5					
4		6					
5		7					
6		8					
7		9					
8		10					
9		11					
10		12					

PROYECTO:	L. BAEZA	ENE. 2005		CLIENTE:		INGENIERIA CONCEPTUAL RECUPERACION DE COBRE DESDE EFLUENTES SULFATADOS ACIDOS DIAGRAMA UNILINEAL
DISEÑO:	P. CRUZ	ENE. 2005				
REVISO:	L. BAEZA	ENE. 2005				
APPROBO:	E. MARINKOVIC	ENE. 2005				
JEFE ING.:	W. BUSTOS	ENE. 2005				
JEFE PROJ.:						
NOMBRE:	FIRMA Y FECHA	ESCALA:	S/E	Nº PLANO	10ESOL	682-EE-001
FORMATO:	A1	REV:				

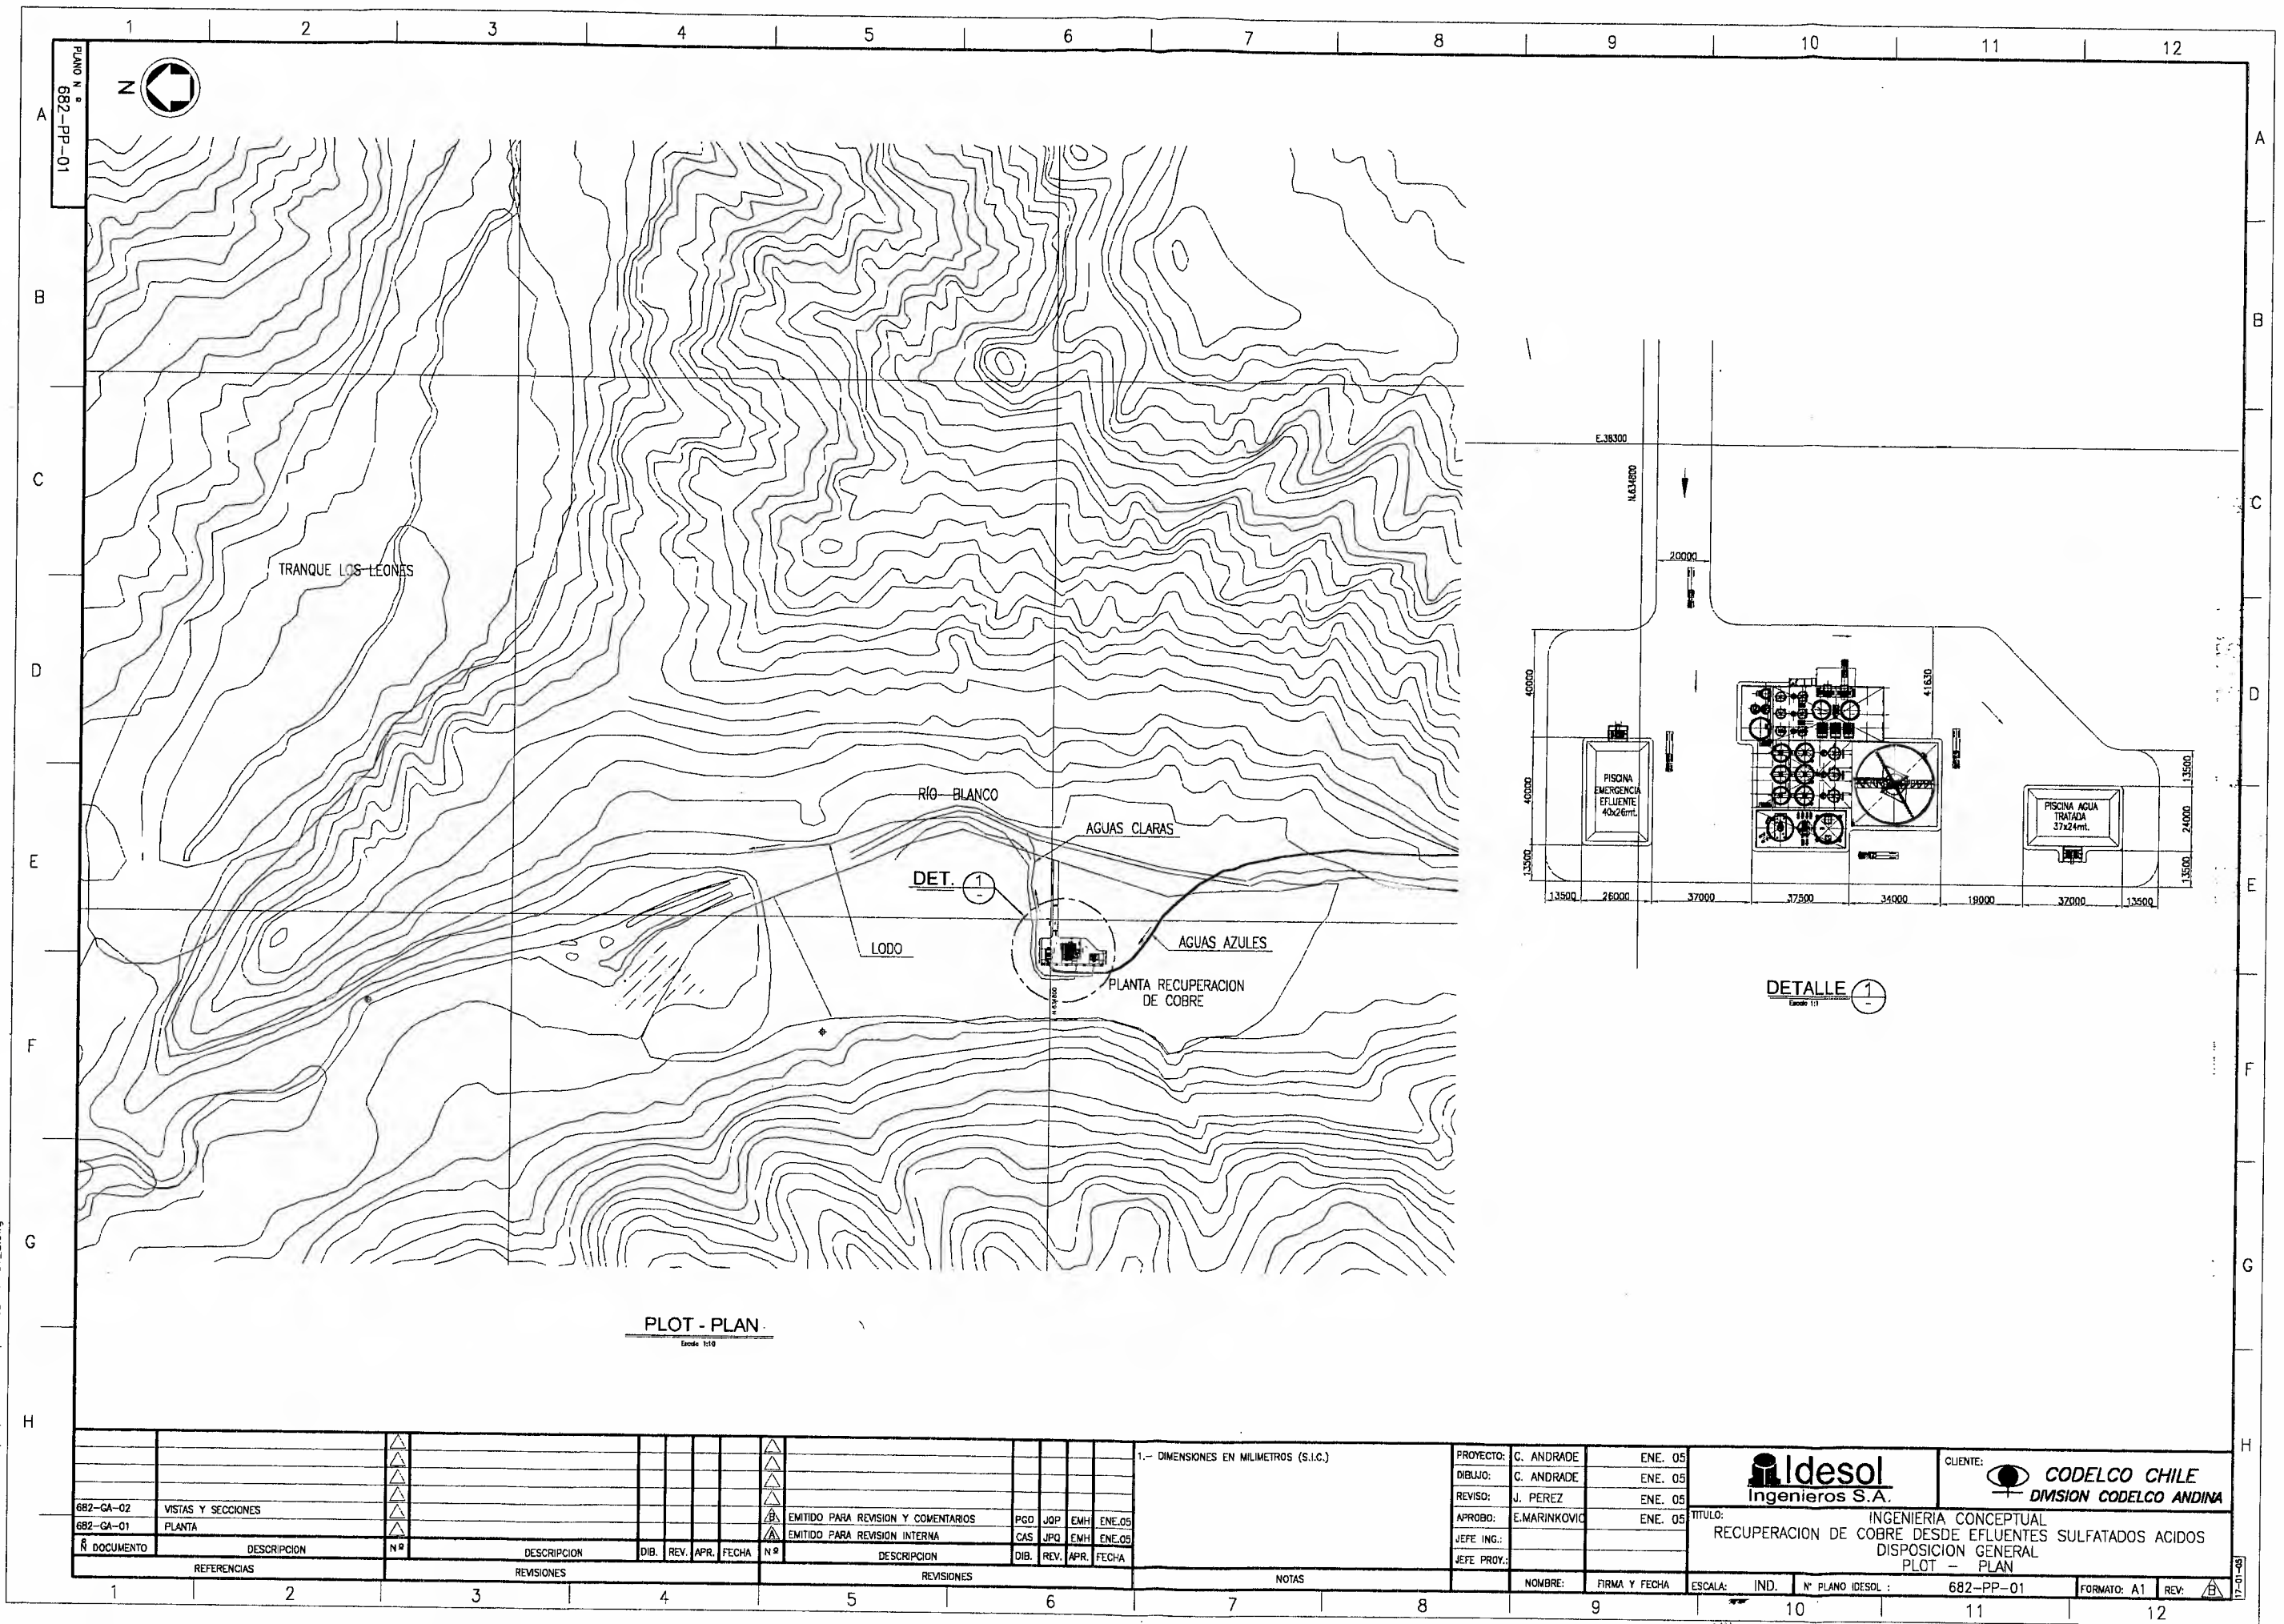

Poulo Cullerrez - Idesol21/01/2005 03:25 p.m.682-GA-01_B.dwg

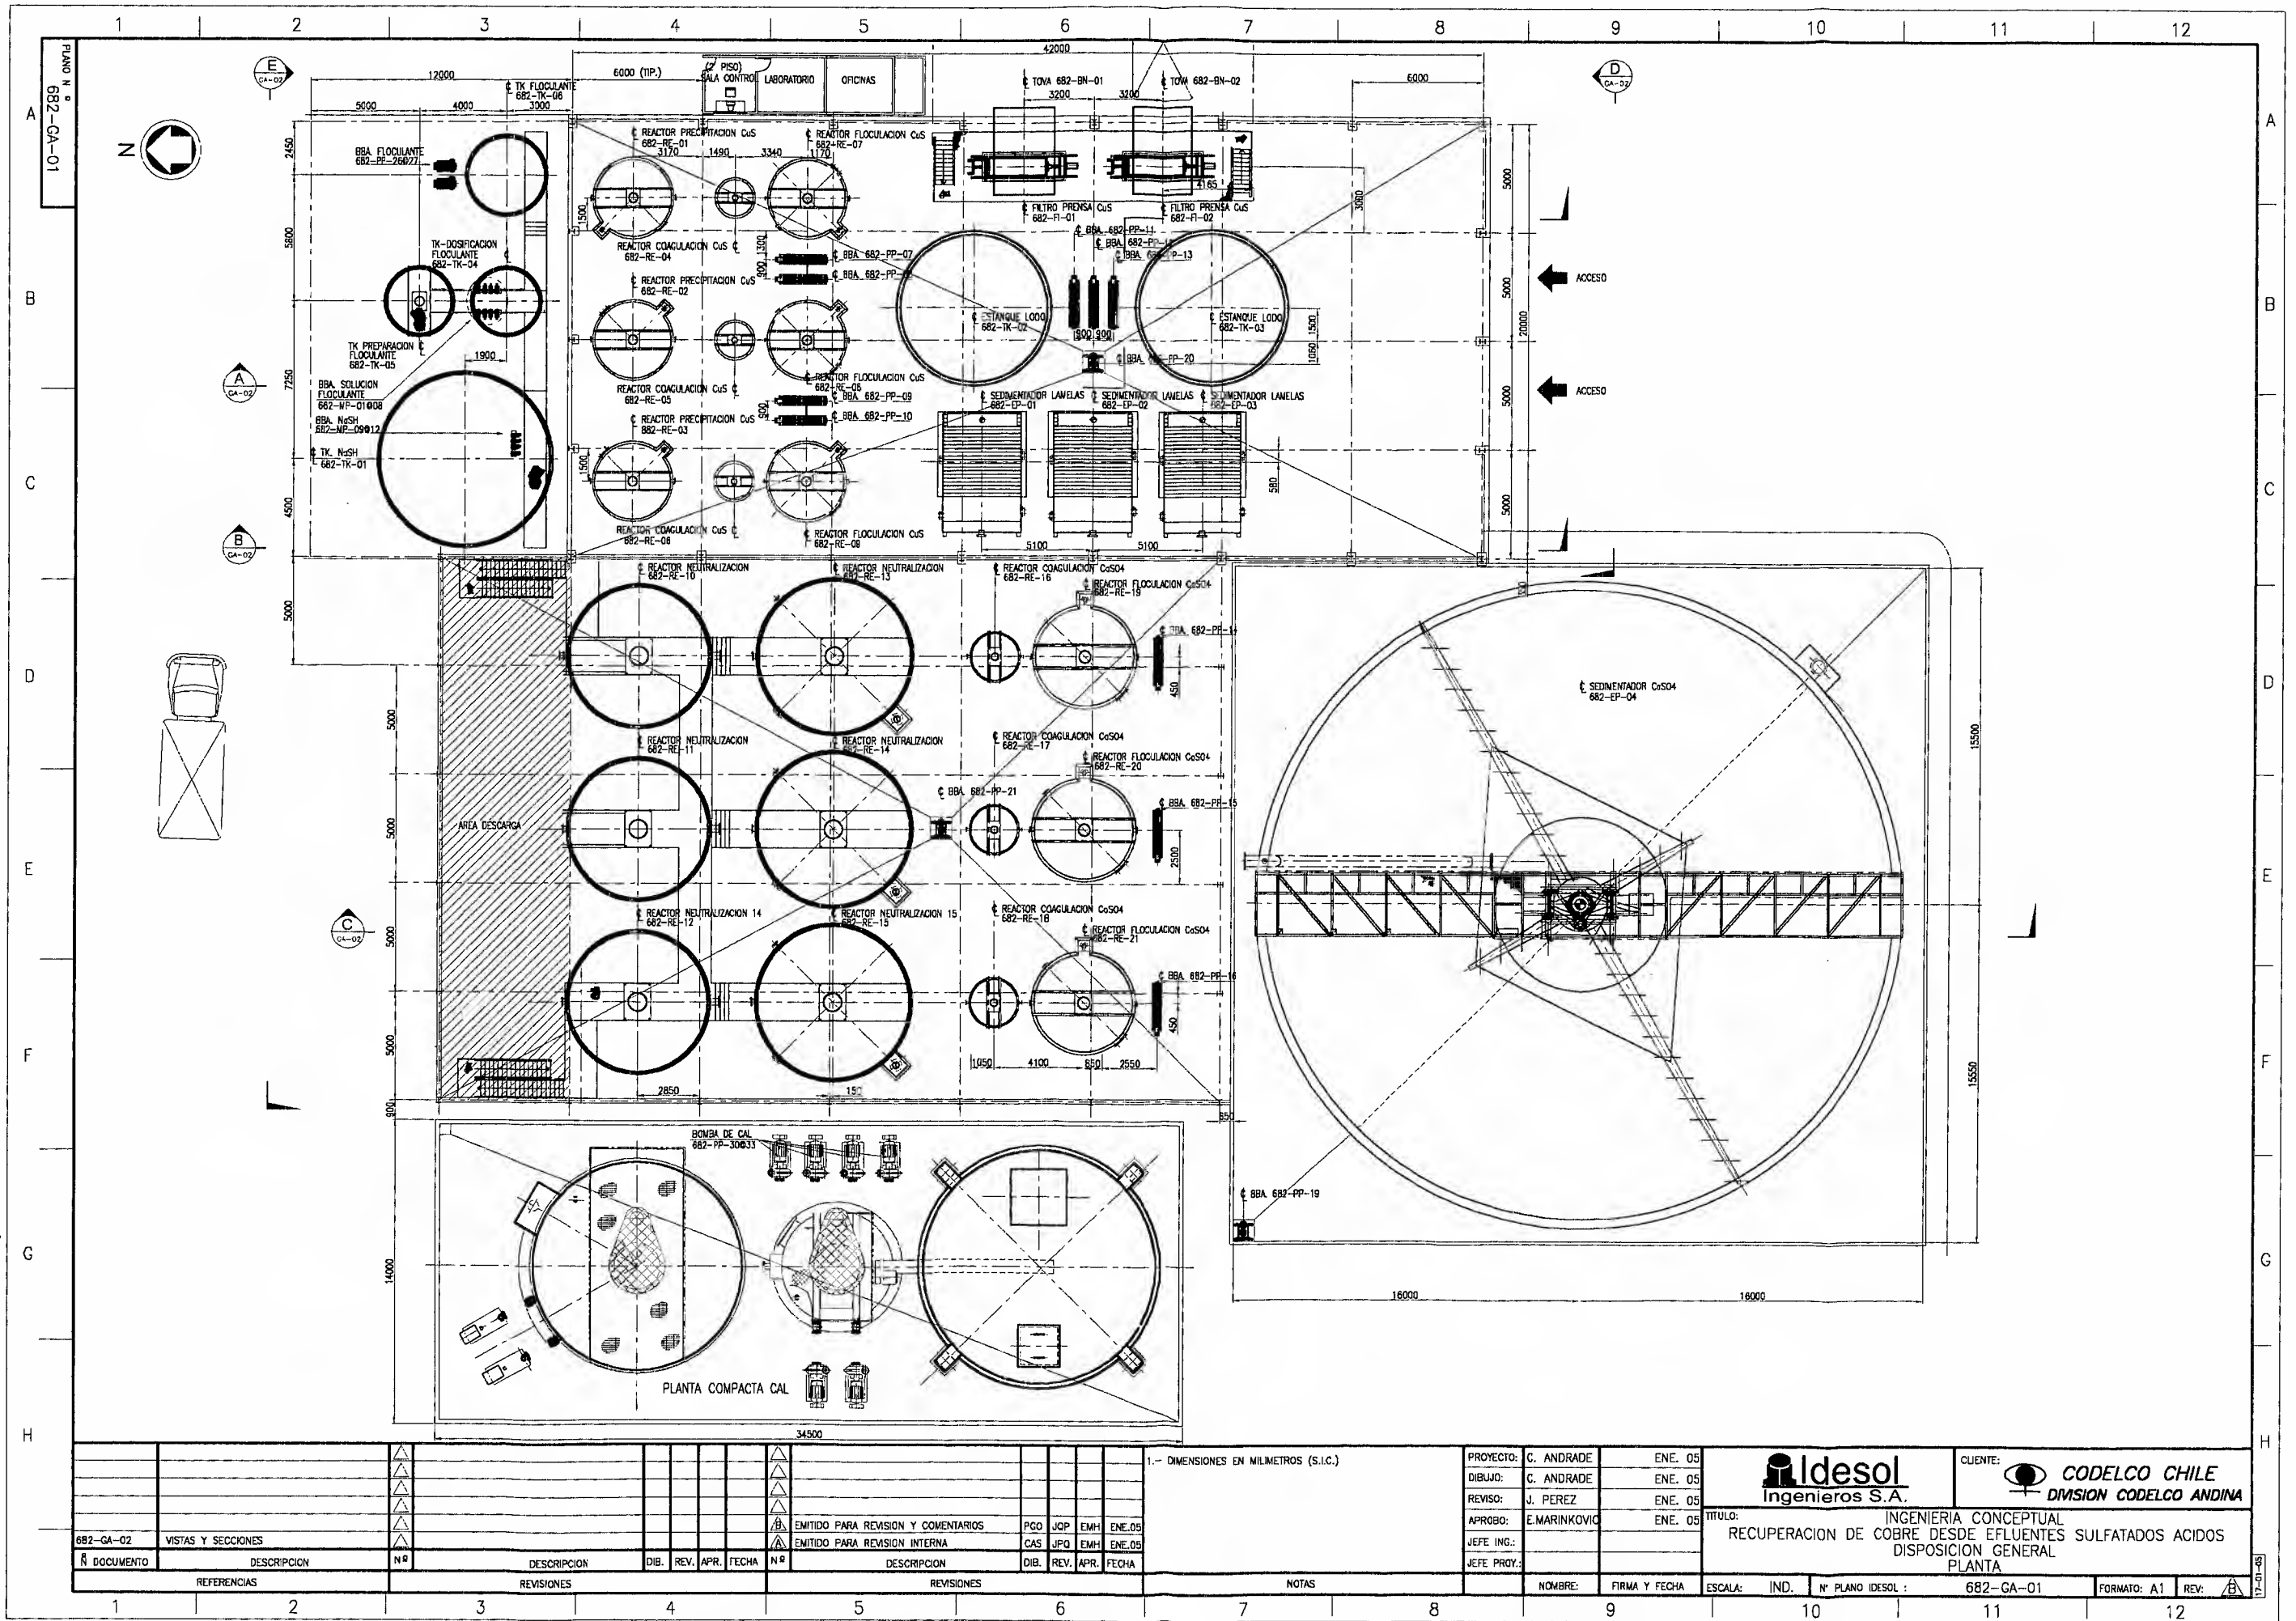

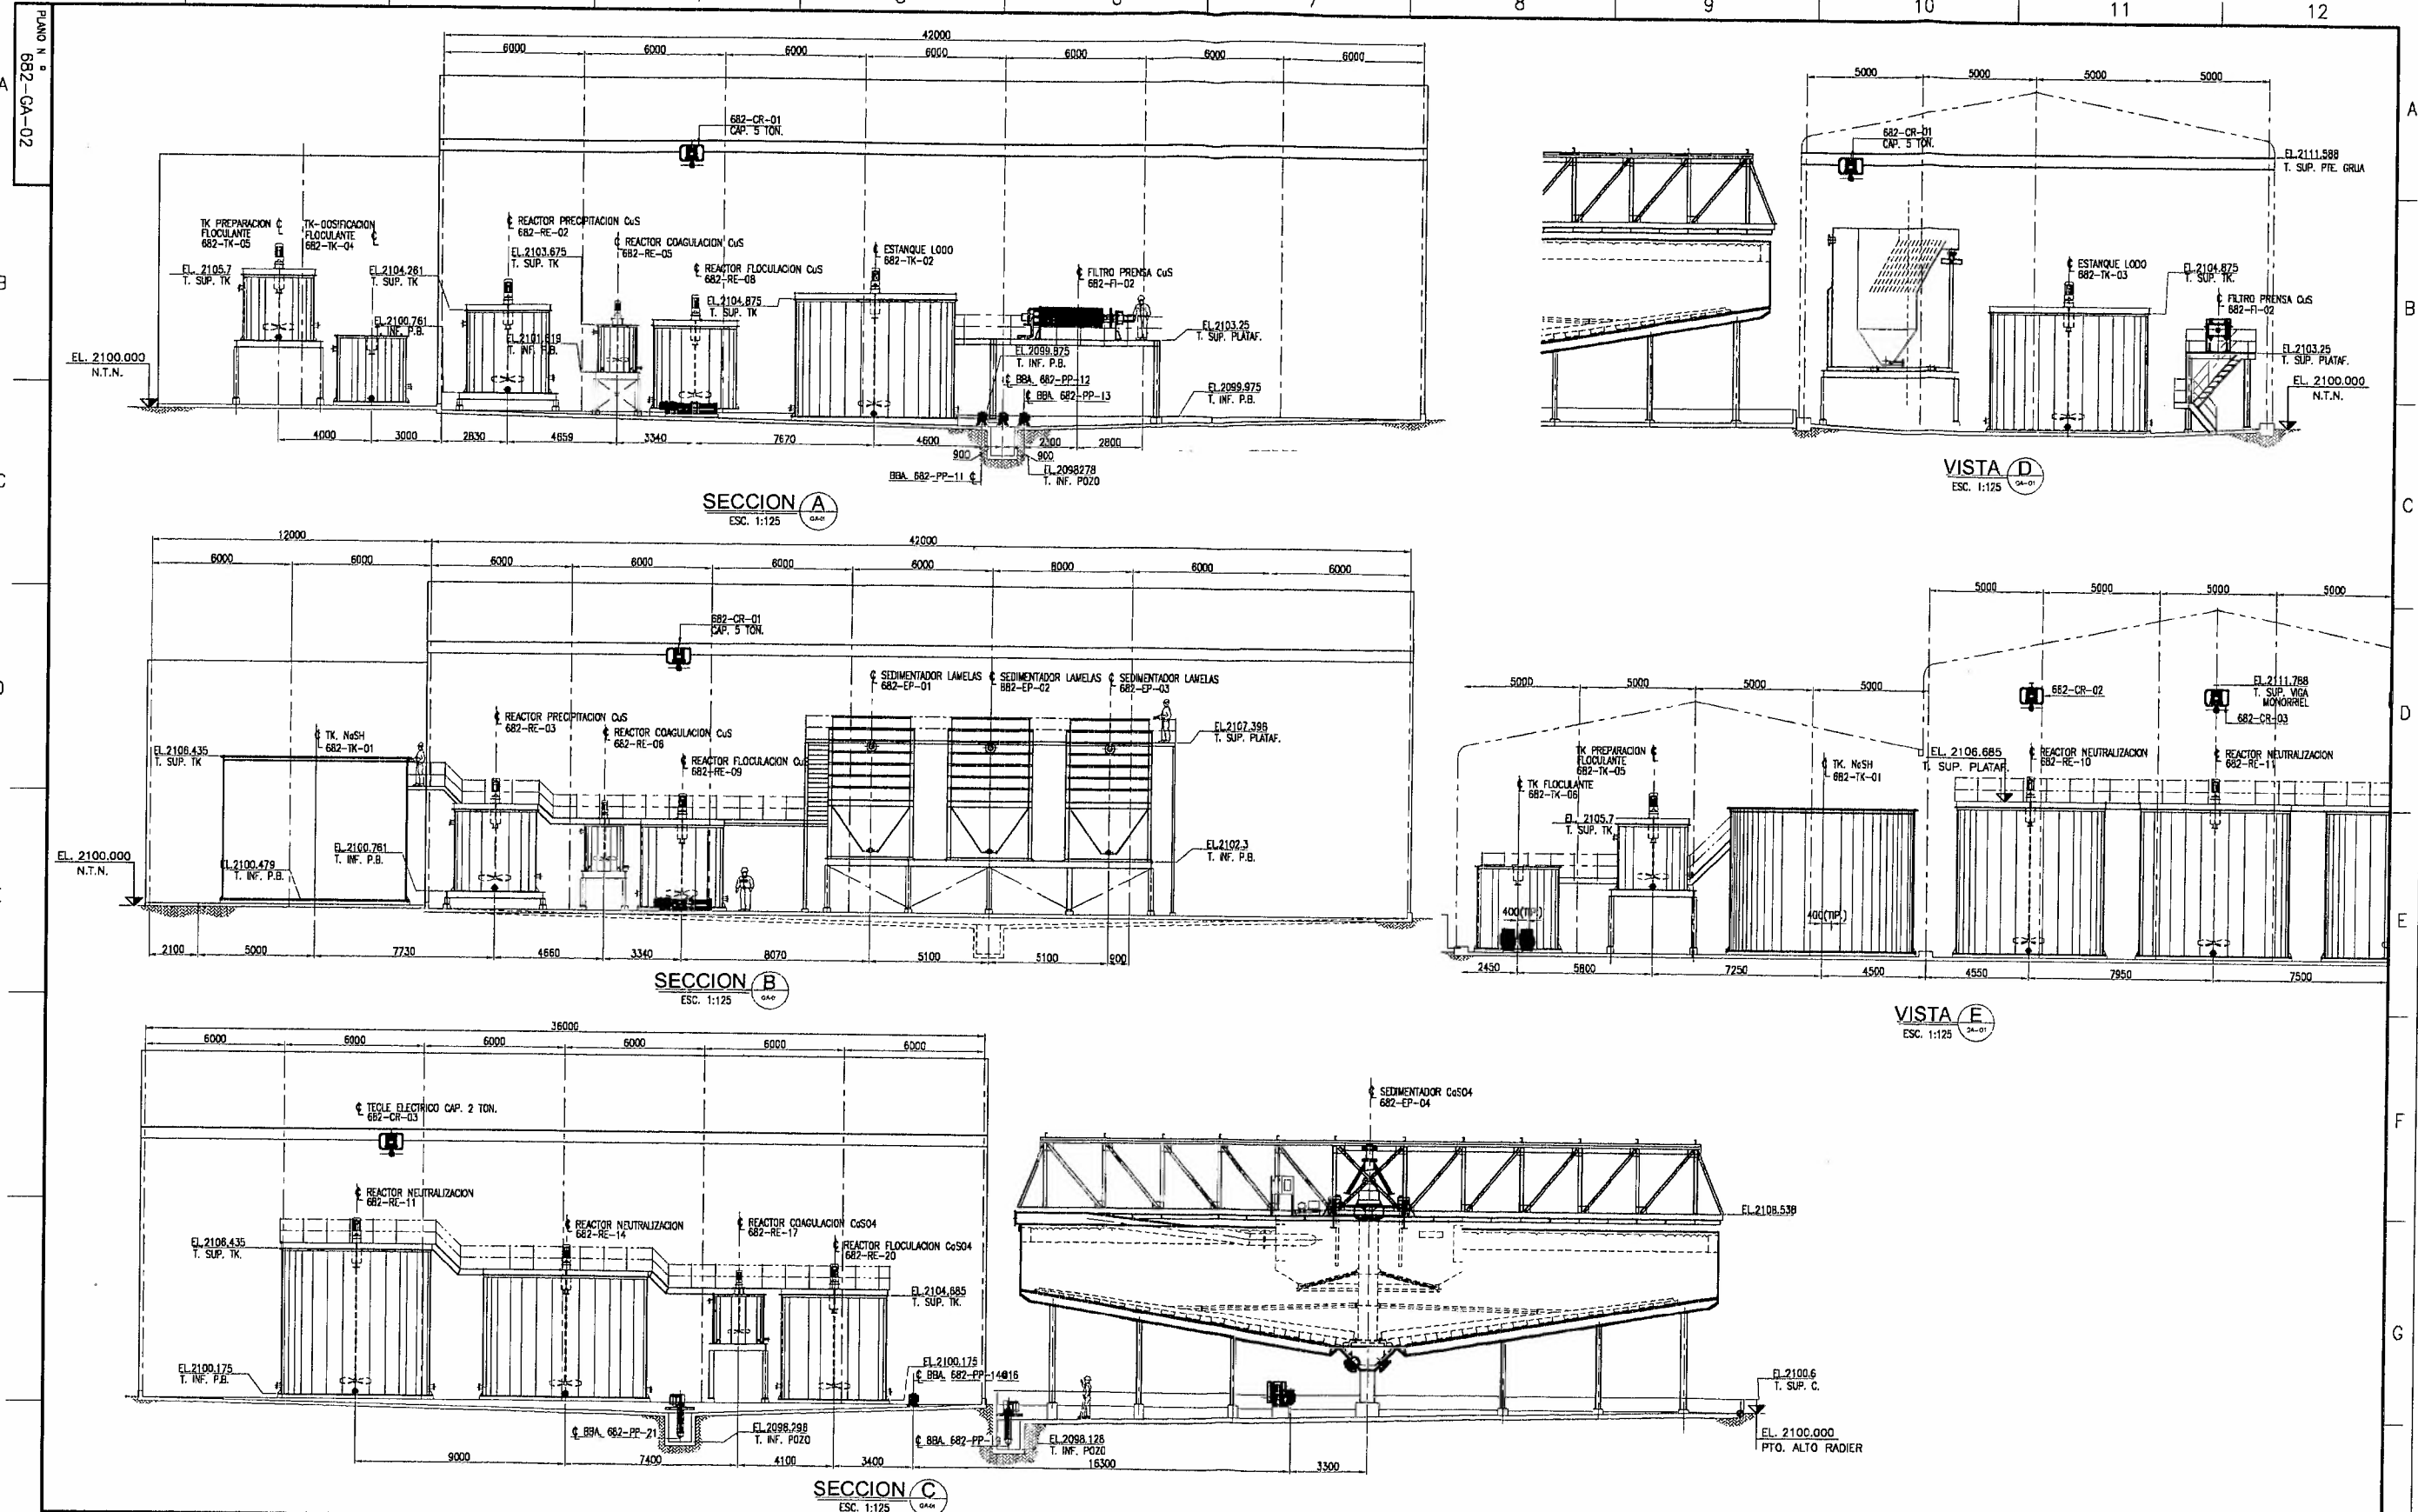

--	--	